


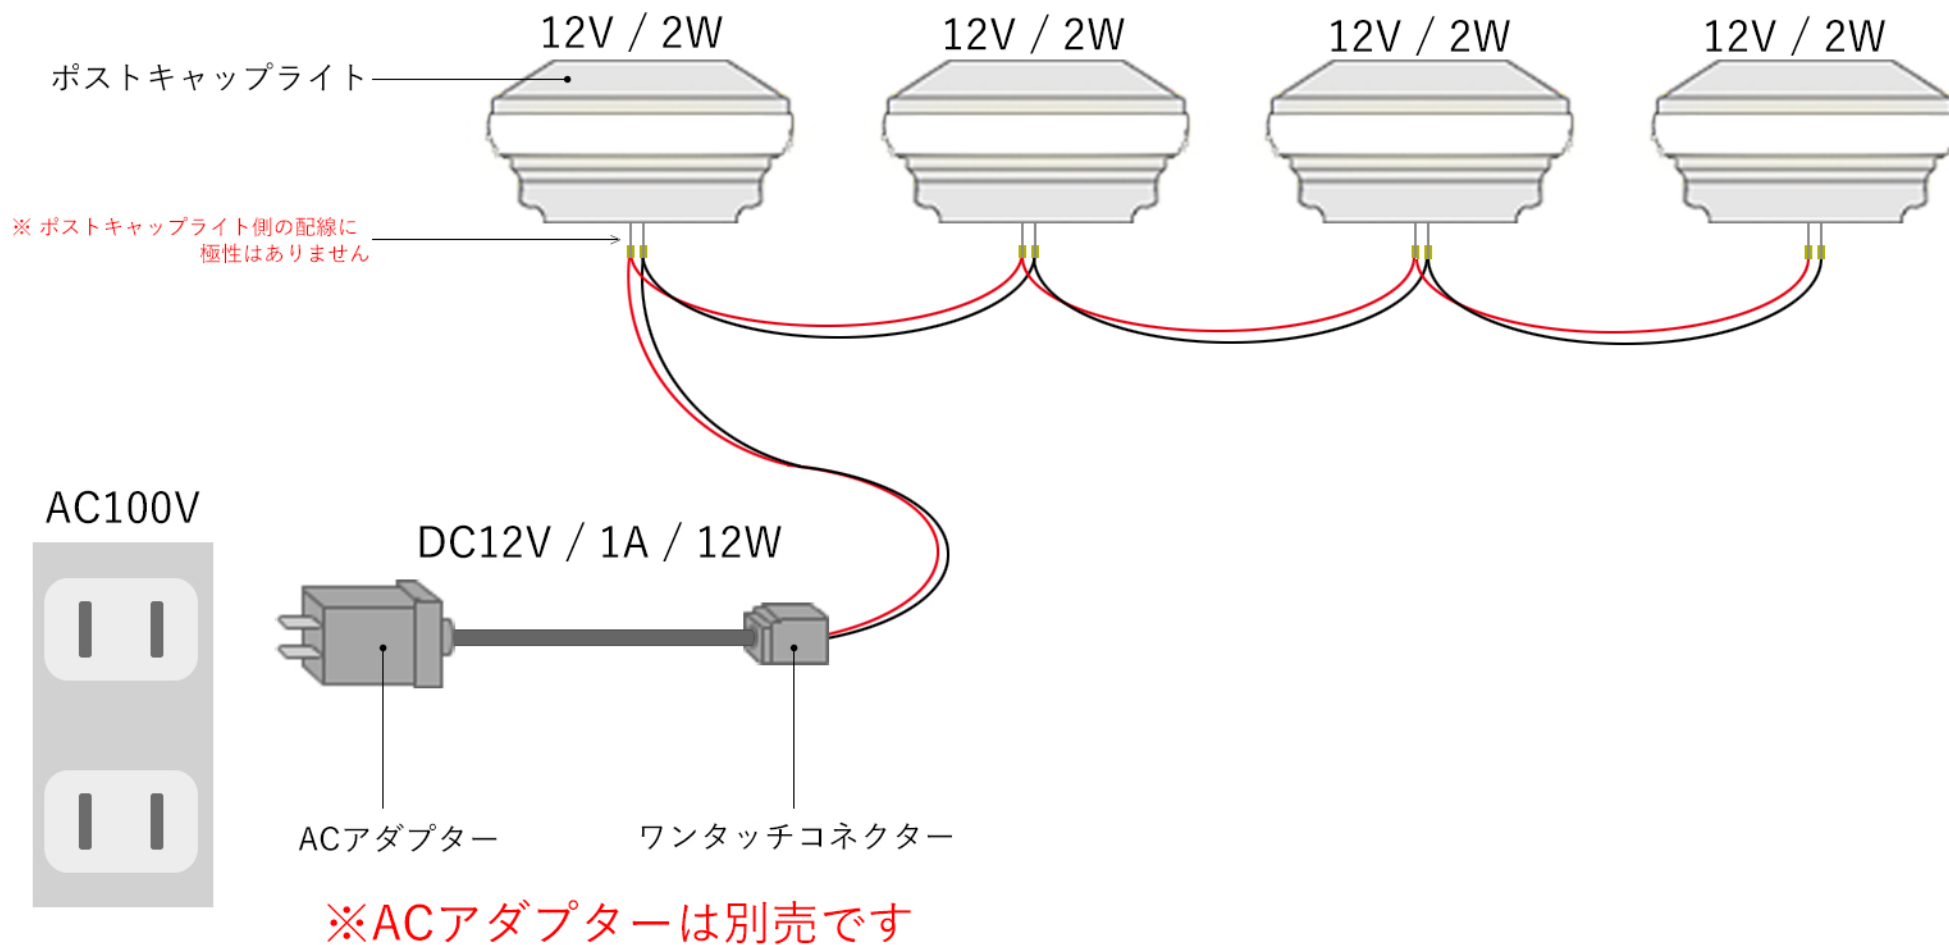

バリューフェンス ポストキャップライト 連結配線図